




PIANTA PIANO PRIMO

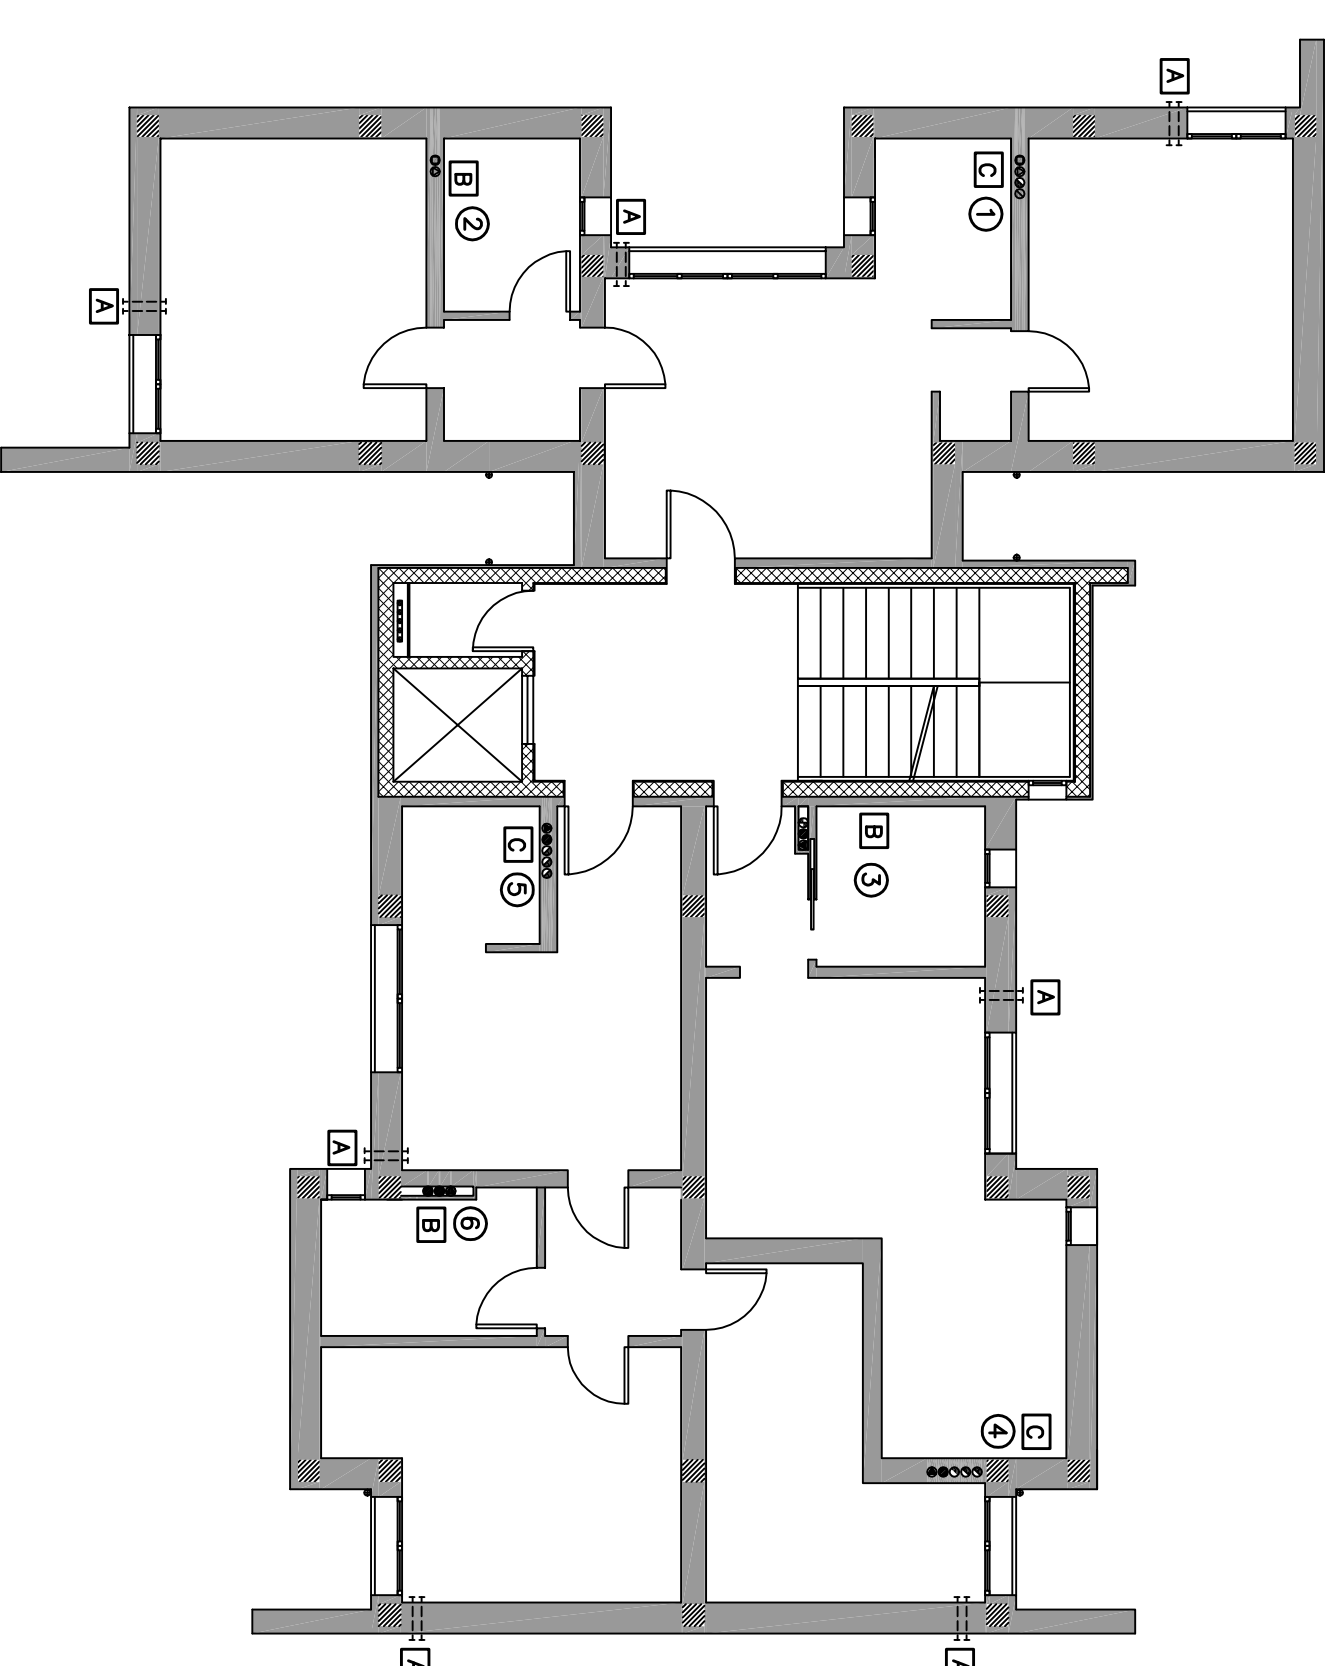


PIANTA PIANO SECONDO

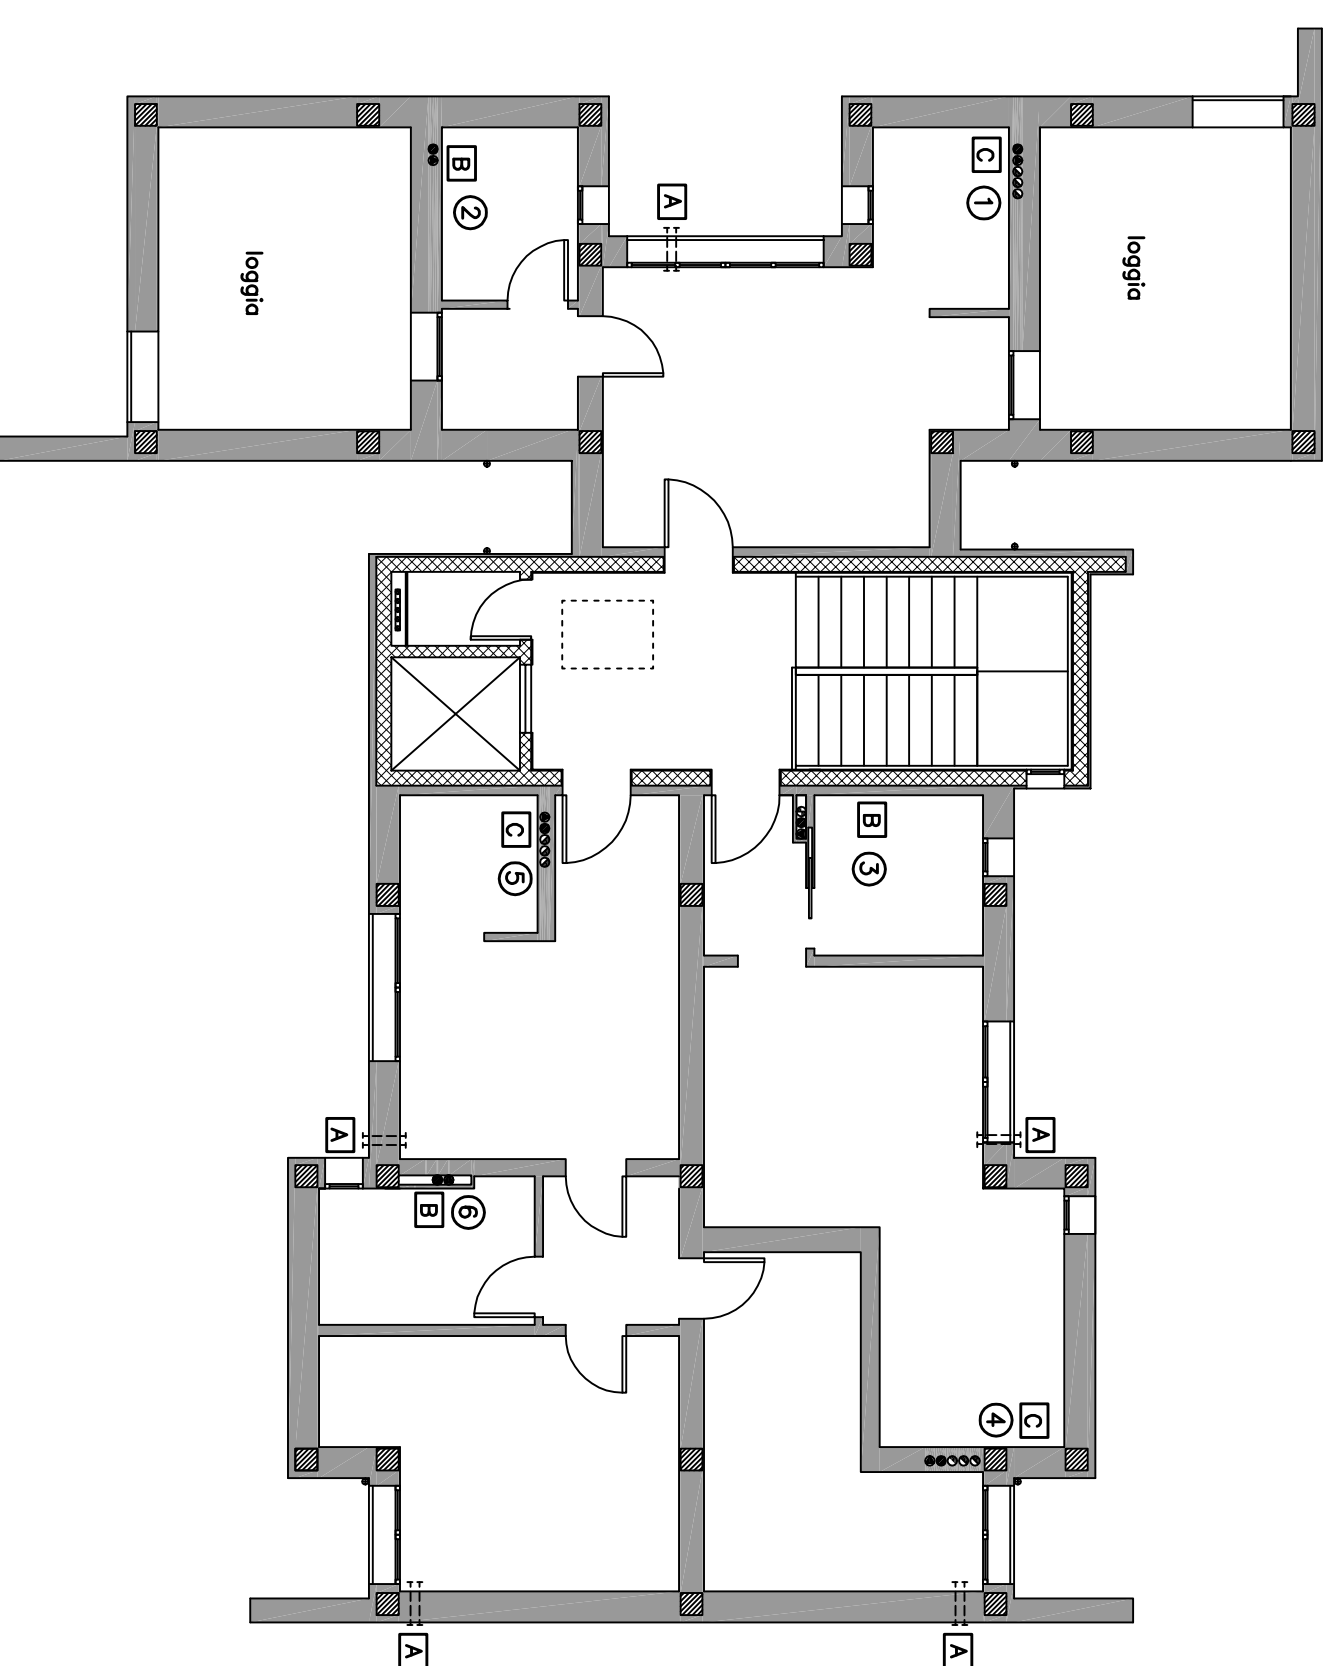

PIANTA PIANO TERZO

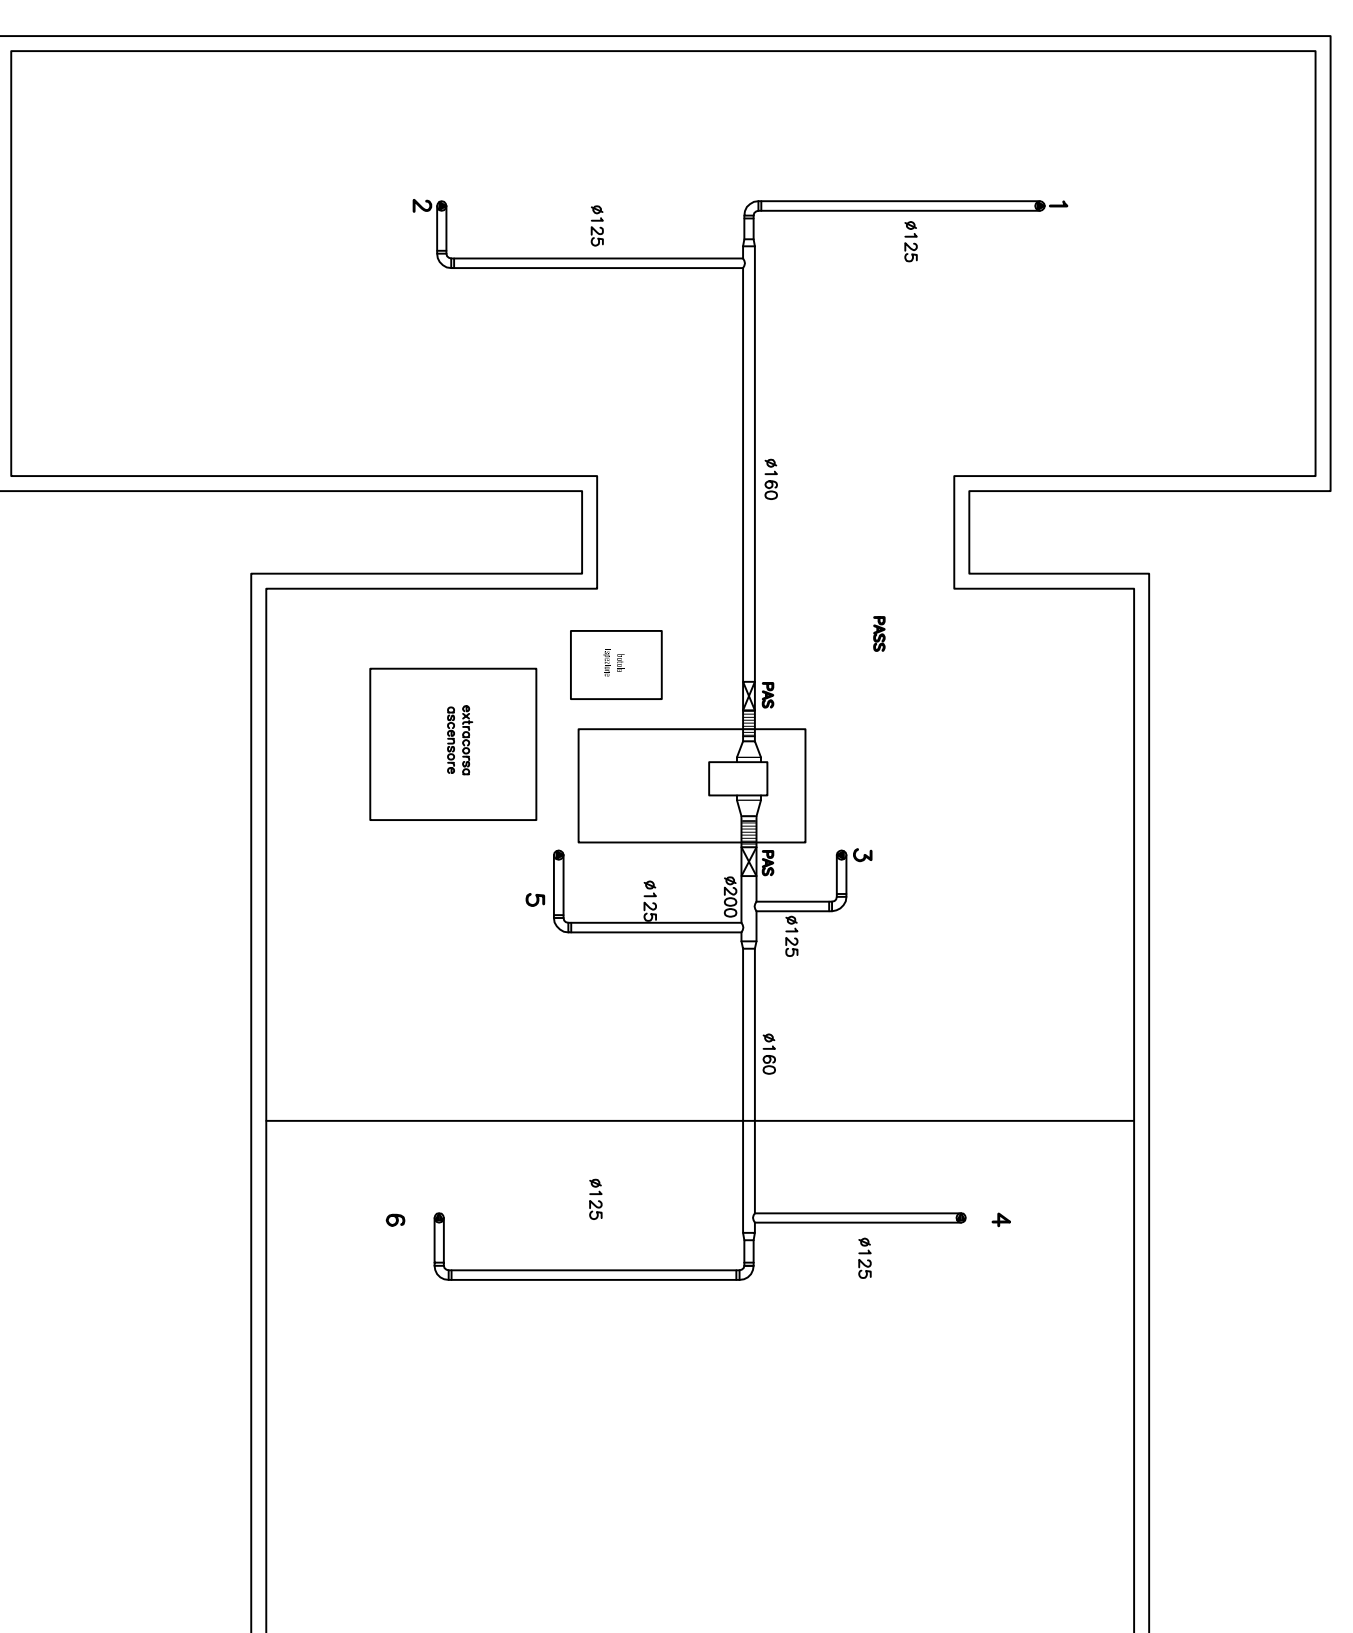

PIANTA SOTTOTETTO

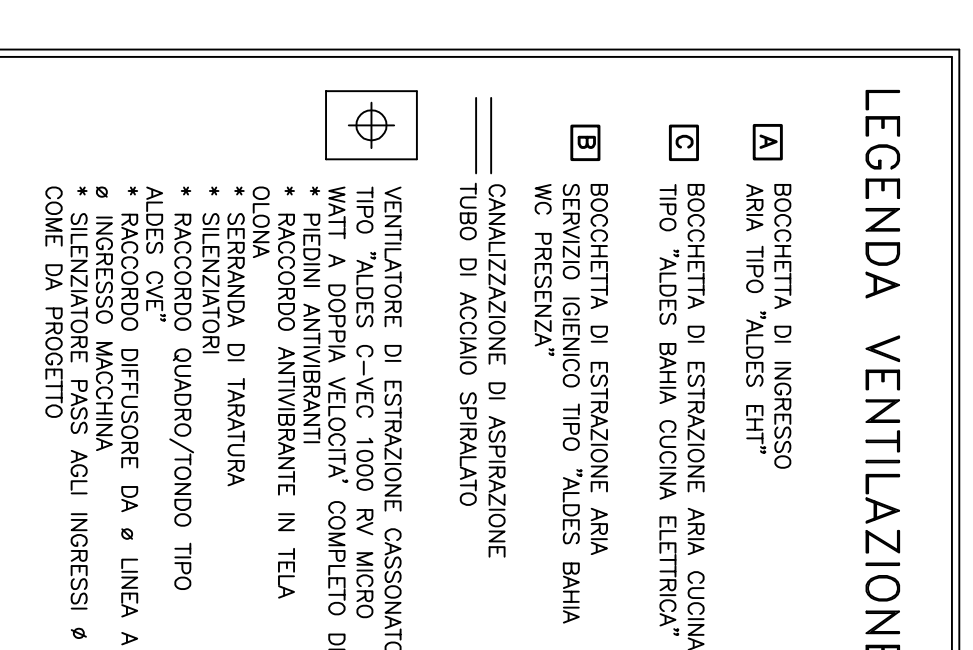

<p>COMUNE DI PARMA</p> <p>Ateneo Casa Emilia-Romagna P a r m a</p>		<p>DATA OTTOBRE 2009</p> <p>COD. EDIFICIO</p>																				
<p>INTERVENTO</p> <p>COMUNE DI PARMA</p> <p>SCHEDA NORMA B7</p> <p>VIA GUASTALLA</p> <p>COMPARTO A</p>		<p>TAV. N°</p> <p>PROT. 885</p> <p>VMC</p> <p>DISSEGNO 14425</p> <p>ANNULLATO IN DATA</p>																				
<p>TITOLO</p> <p>IMPIANTI</p>		<p>SCALA</p> <p>1:100</p> <p>SOSTITUISCE IL DISEGNO</p>																				
<p>PROGETTAZIONE ARCHITETTONICA</p> <p>ARCH. DARIO COSTI</p> <p>B.00 ONORATO N.21 43121 PARMA</p>		<p>REVISIONI</p> <table border="1"> <thead> <tr> <th>AUTORE</th> <th>OGGETTO</th> <th>DATA</th> <th>N.</th> </tr> </thead> <tbody> <tr> <td> </td> <td> </td> <td> </td> <td> </td> </tr> </tbody> </table>	AUTORE	OGGETTO	DATA	N.																
AUTORE	OGGETTO	DATA	N.																			
<p>PROGETTAZIONE STRUTTURALE</p> <p>ACER PARMA</p> <p>ING. ERCOLE FINOCCHIETTI</p>		<p>FASE PROGETTO</p> <p>PRELIMINARE</p> <p>DEFINITIVO</p> <p>ESECUTIVO</p>																				